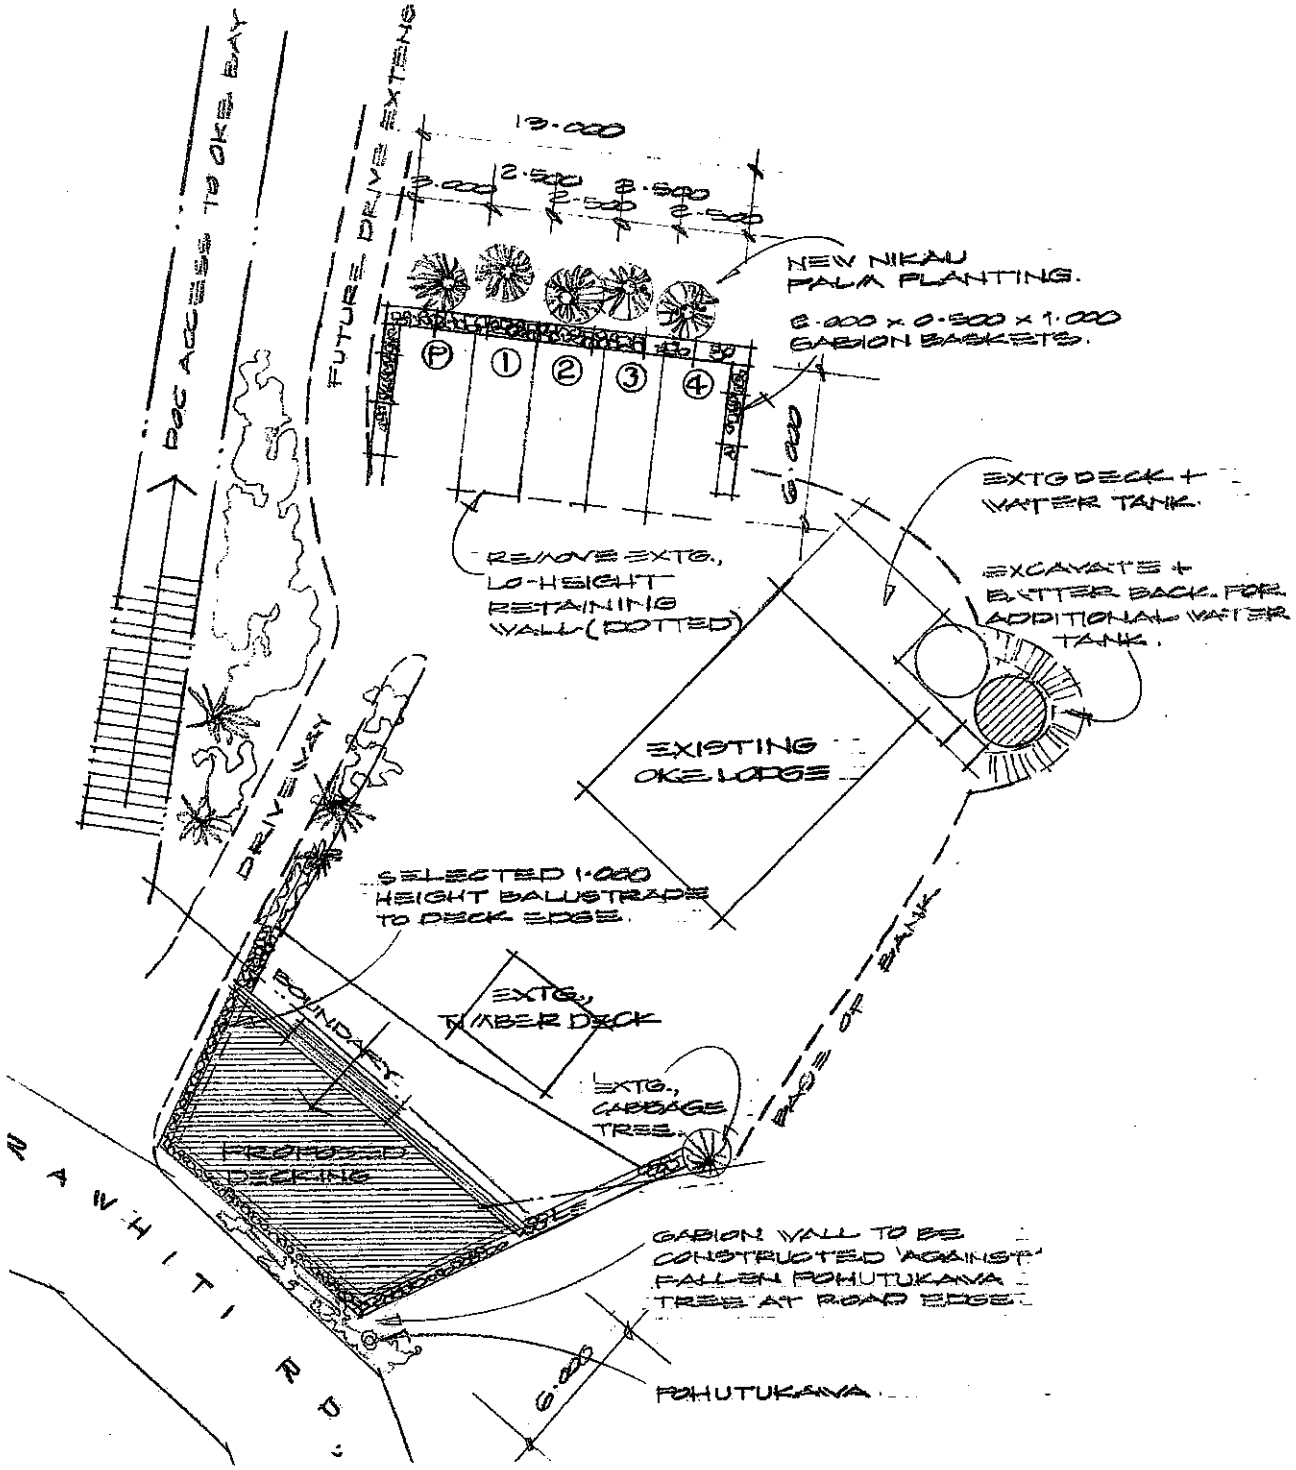

OKE LODGE LANDSCAPING

DATE: 20 APRIL '19 SCALE: 1:200 @ A3 DRWN: CHPL

SK1